



HUBERTUS


Osiedle na Służewcu



eco
CLASSIC

BIURO OBSŁUGI KLIENTA: Warszawa | ul. Bukowińska 24A | tel.: 22 380 11 11 | fax.: 22 853 61 36

FILIA BOK: Warszawa | ul. Obrzeźna 1 | tel./fax (22) 380 11 12 | ECO-CLASSIC@GRUPA-ECO.PL | WWW.GRUPA-ECO.PL

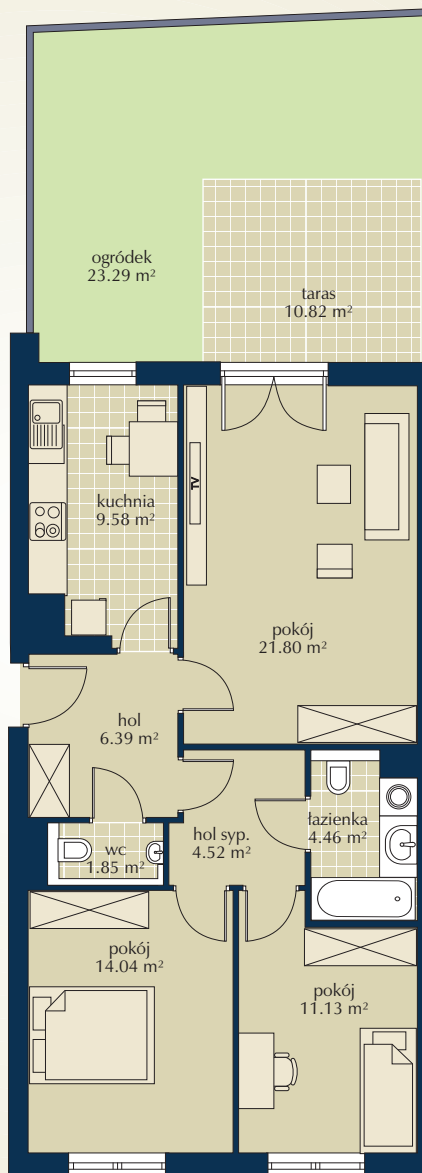


Skala: 1:125



LOKALIZACJA MIESZKANIA



SCHEMAT MIASTECZKA I LOKALIZACJA BUDYNKU

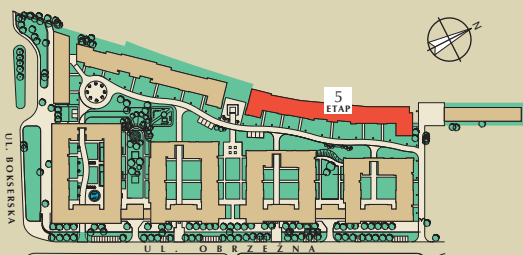

NR PIONU: 5P17 3-pokojowe

Pow. lokalu: 75.36 m²

| MIESZKANIE | PIĘTRO | BALKON+OGRÓD |
|------------|--------|--------------|
| 5V/102 | 0 | 34.11 |

UWAGI:

1. Powierzchnia lokalu liczona po wewnętrznym licu wykończonych ścian wydzielających lokal, włączając powierzchnię zajętą przez ścianki działowe. Powierzchnia lokalu nie jest sumą powierzchni poszczególnych pomieszczeń.
2. Numeracja lokali może ulec zmianie.