



HUBERTUS



Osiedle na Służewcu




eco
CLASSIC

BIURO OBSŁUGI KLIENTA: Warszawa | ul. Bukowińska 24A | tel.: (22) 380 11 11 | fax.: (22) 853 61 36


FILIA BOK: Warszawa | ul. Obrzeźna 1C | tel./fax (22) 380 11 12 | ECO-CLASSIC@GRUPA-ECO.PL | WWW.GRUPA-ECO.PL

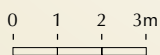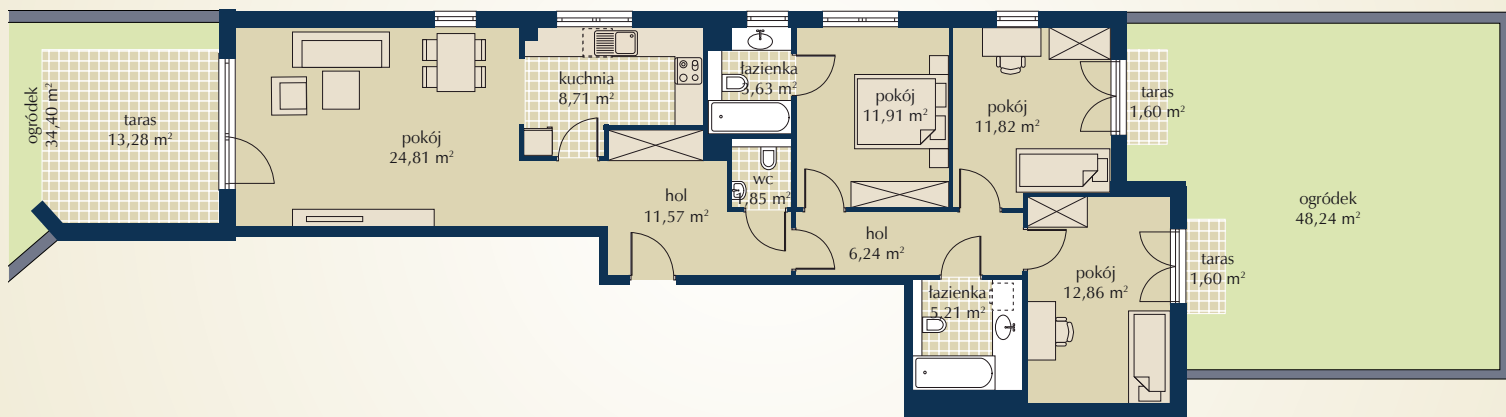

LOKALIZACJA MIESZKANIA

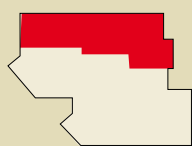

SCHEMAT MIASTECZKA I LOKALIZACJA BUDYNKU

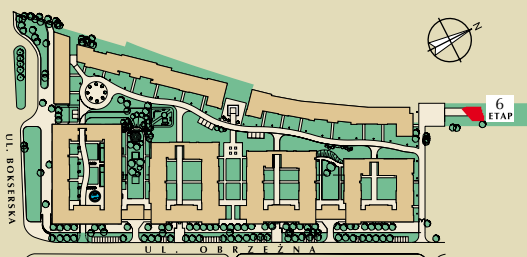

NR PIONU: 5AP3 4 – pokojowe

Pow. lokalu: 100,92 m²

MIESZKANIE	PIĘTRO	TARASY
5A/3	0	16,48

UWAGI:

- Powierzchnia użytkowa lokalu mierzona zgodnie z normą PN-ISO 9836:199, po wewnętrznym licu wykończonych ścian wydzielających lokal. Powierzchnia lokalu nie jest sumą powierzchni poszczególnych pomieszczeń.
- Numeracja lokali może ulec zmianie.