




HUBERTUS

Osiedle na Służewcu




BIURO OBSŁUGI KLIENTA: Warszawa | ul. Bukowińska 24A | tel.: 22 380 11 11 | fax.: 22 853 61 36


FILIA BOK: Warszawa | ul. Obrzeźna 1 | tel./fax (22) 380 11 12 | ECO-CLASSIC@GRUPA-ECO.PL | WWW.GRUPA-ECO.PL

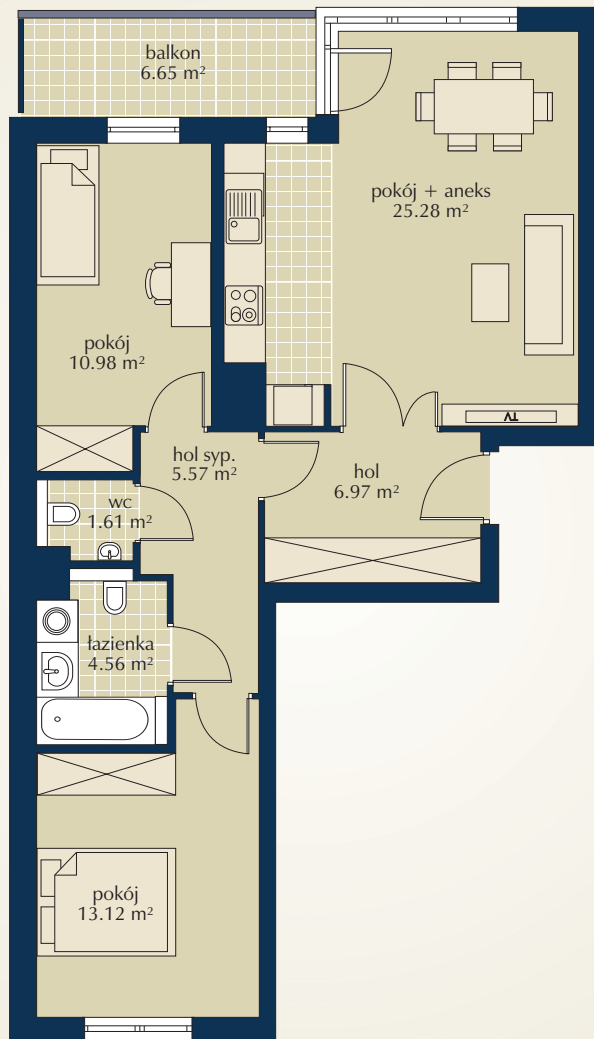


Skala: 1:100

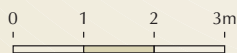

LOKALIZACJA MIESZKANIA

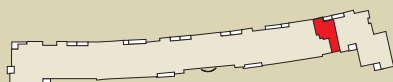

SCHEMAT MIASTECZKA I LOKALIZACJA BUDYNKU

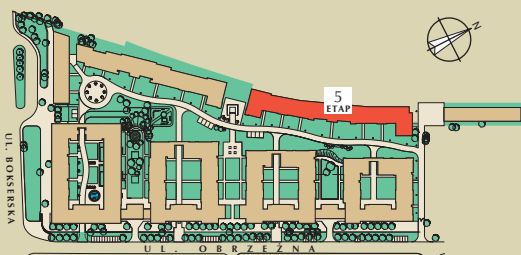

UWAGI:

1. Powierzchnia lokalu liczona po wewnętrznych licach wykończonych ścian wydzielających lokal, włączając powierzchnię zajętą przez ścianki działowe. Powierzchnia lokalu nie jest sumą powierzchni poszczególnych pomieszczeń.
2. Numeracja lokali może ulec zmianie.

NR PIONU: 5P22 3-pokojowe

Pow. lokalu: 69.12 m²

MIESZKANIE	PIĘTRO	BALKON
5VII/178	6	6.65