




HUBERTUS

Osiedle na Służewcu




BIURO OBSŁUGI KLIENTA: Warszawa | ul. Bukowińska 24A | tel.: 22 380 11 11 | fax.: 22 853 61 36

FILIA BOK: Warszawa | ul. Obrzeźna 1 | tel./fax (22) 380 11 12 | ECO-CLASSIC@GRUPA-ECO.PL | WWW.GRUPA-ECO.PL

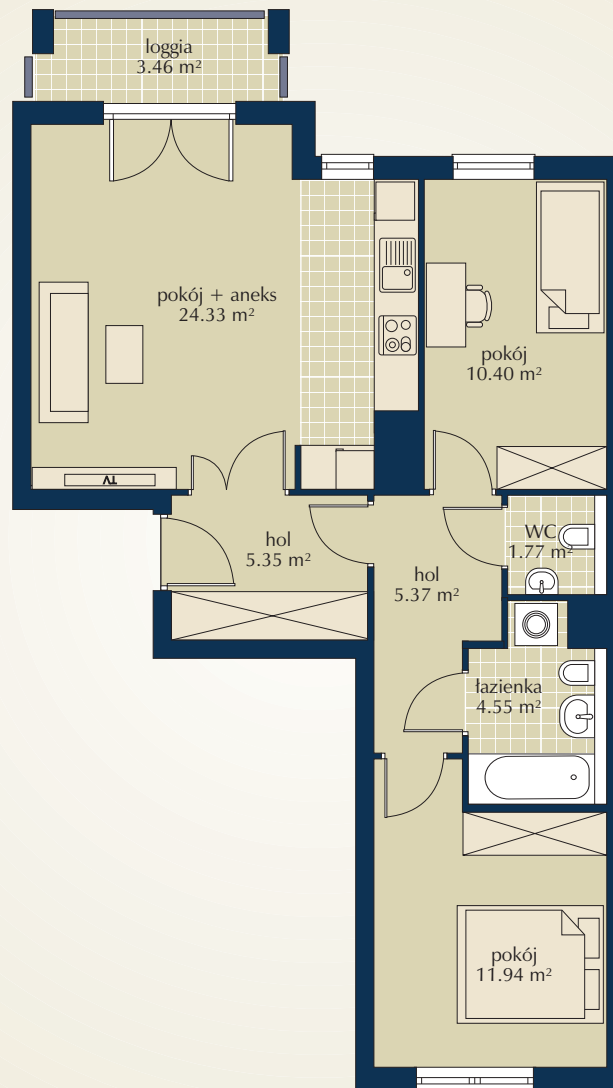


Skala: 1:100

LOKALIZACJA MIESZKANIA

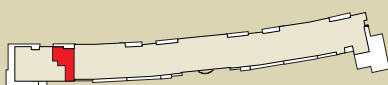

SCHEMAT MIASTECZKA I LOKALIZACJA BUDYNKU

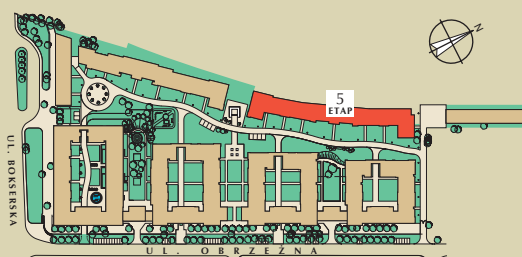

NR PIONU: 5P4 **3-pokojowe**

Pow. lokalu: **64.68 m²**

MIESZKANIE	PIĘTRO	LOGGIA
5/32	8	3.46

UWAGI:

- Powierzchnia lokalu liczona po wewnętrznym licu wykończonych ścian wydzielających lokal, włączając powierzchnię zajęta przez ścianki działowe. Powierzchnia lokalu nie jest sumą powierzchni poszczególnych pomieszczeń.
- Numeracja lokali może ulec zmianie.