





HUBERTUS

Osiedle na Służewcu





BIURO OBSŁUGI KLIENTA: Warszawa | ul. Bukowińska 24A | tel.: 22 380 11 11 | fax.: 22 853 61 36
FILIA BOK: Warszawa | ul. Obrzeźna 1 | tel./fax (22) 380 11 12 | ECO-CLASSIC@GRUPA-ECO.PL | WWW.GRUPA-ECO.PL

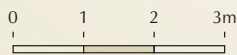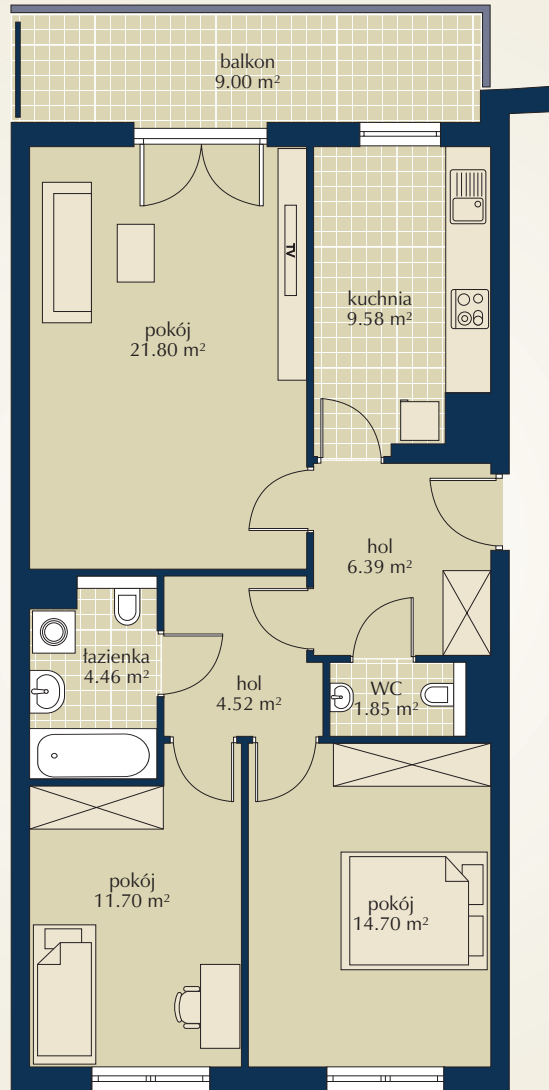

Skala: 1:100

LOKALIZACJA MIESZKANIA

SCHEMAT MIASTECZKA I LOKALIZACJA BUDYNKU

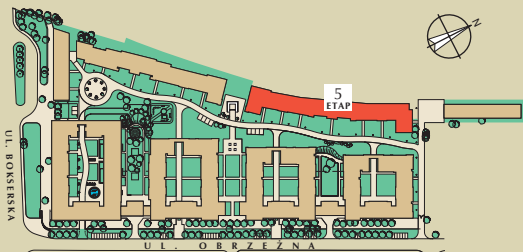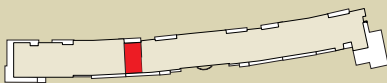

UWAGI:

1. Powierzchnia lokalu liczona po wewnętrznym licu wykończonych ścian wydzielających lokal, włączając powierzchnię zajęta przez ścianki działowe. Powierzchnia lokalu nie jest sumą powierzchni poszczególnych pomieszczeń.
2. Numeracja lokali może ulec zmianie.

NR PIONU: 5P9 **3-pokojowe**

Pow. lokalu: 76.66 m²

MIESZKANIE	PIĘTRO	BALKON
5III/65	1	9.00