




# HUBERTUS

Osiedle na Służewcu




**BIURO OBSŁUGI KLIENTA:** Warszawa | ul. Bukowińska 24A | tel.: 22 380 11 11 | fax.: 22 853 61 36  
**FILIA BOK:** Warszawa | ul. Obrzeźna 1 | tel./fax (22) 380 11 12 | ECO-CLASSIC@GRUPA-ECO.PL | WWW.GRUPA-ECO.PL

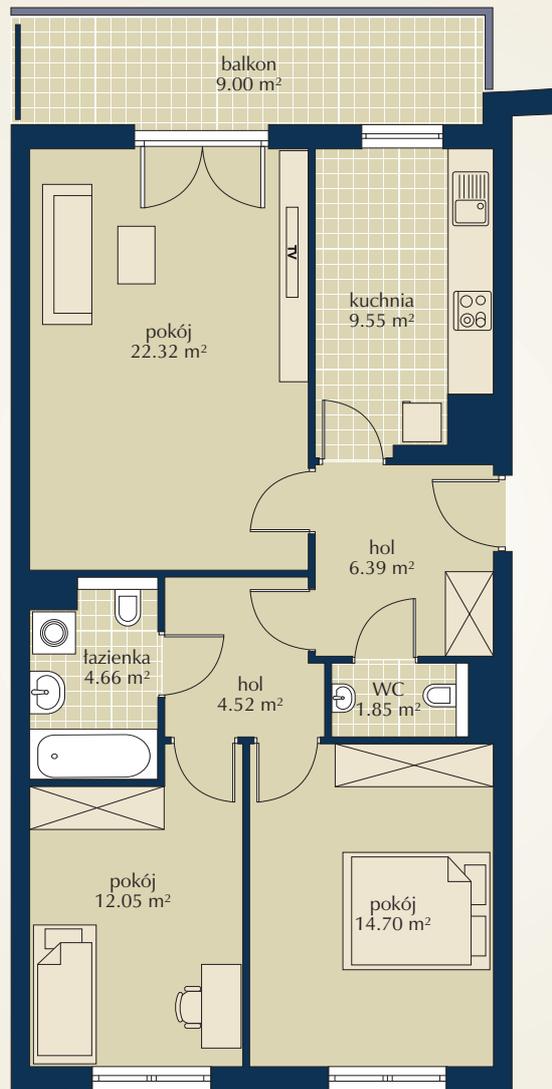


Skala: 1:100

#### LOKALIZACJA MIESZKANIA

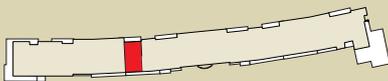

#### SCHEMAT MIASTEczKA I LOKALIZACJA BUDYNKU

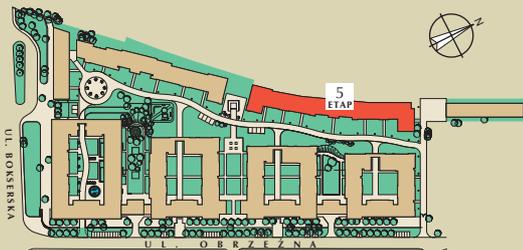

#### UWAGI:

1. Powierzchnia lokalu liczona po wewnętrznym licu wykończonych ścian wydzielających lokal, włączając powierzchnię zajętą przez ścianki działowe. Powierzchnia lokalu nie jest sumą powierzchni poszczególnych pomieszczeń.
2. Numeracja lokali może ulec zmianie.

NR PIONU: 5P9 **3-pokojowe**

Pow. lokalu: 77.72 m<sup>2</sup>

MIESZKANIE	PIĘTRO	BALKON
5III/68	2	9.00
5III/71	3	9.00
5III/74	4	9.00