




HUBERTUS

Osiedle na Służewcu




BIURO OBSŁUGI KLIENTA: Warszawa | ul. Bukowińska 24A | tel.: (22) 380 11 11 | fax.: (22) 853 61 36


FILIA BOK: Warszawa | ul. Obrzeźna 11 | tel./fax (22) 380 11 12 | ECO-CLASSIC@GRUPA-ECO.PL | WWW.GRUPA-ECO.PL

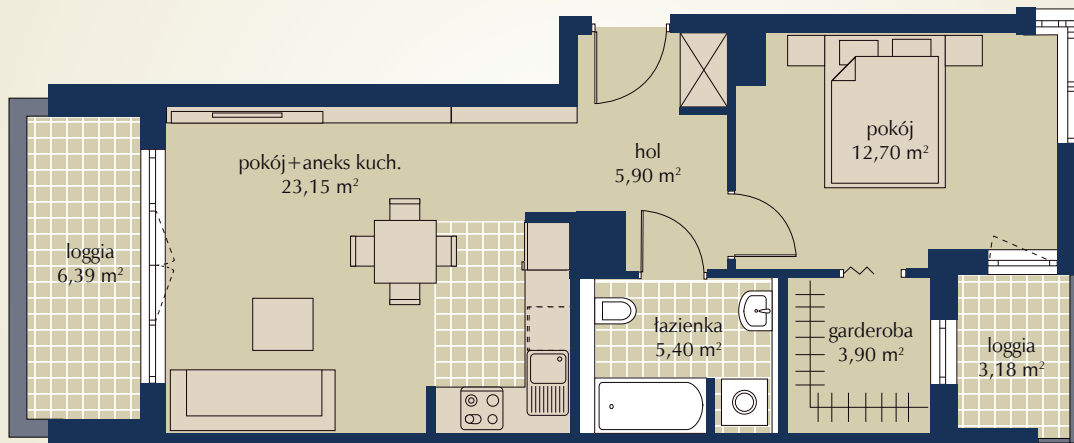


Skala: 1:100

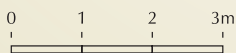

LOKALIZACJA MIESZKANIA

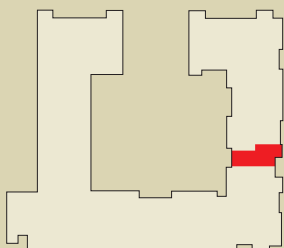

SCHEMAT MIASTECZKA I LOKALIZACJA BUDYNKU

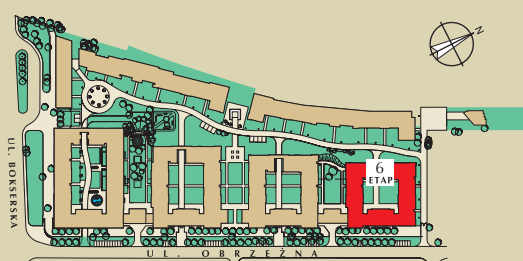

NR PIONU: 6P22 2-pokojowe

Pow. lokalu: 52,11 m²

MIESZKANIE	PIĘTRO	LOGGIE
6E/105	1	9,57

UWAGI:

1. Powierzchnia użytkowa lokalu mierzona zgodnie z normą PN-ISO 9836:199, po wewnętrznym licu wykończonych ścian wydzielających lokal. Powierzchnia lokalu nie jest sumą powierzchni poszczególnych pomieszczeń.
2. Numeracja lokali może ulec zmianie.



ARCHITEKTURA: STUDIO BAU | ul. Narbutta 25 lok. 4
03-704 Warszawa | tel.: 22 848 10 80 | fax: 22 646 55 89

INWESTOR: „Obrzeźna 11” | Sp. z o.o. | ul. Bukowińska 24A 02-703 Warszawa