




HUBERTUS

Osiedle na Służewcu




BIURO OBSŁUGI KLIENTA: Warszawa | ul. Bukowińska 24A | tel.: 22 380 11 11 | fax.: 22 853 61 36


FILIA BOK: Warszawa | ul. Obrzeźna 1 | tel./fax (22) 380 11 12 | ECO-CLASSIC@GRUPA-ECO.PL | WWW.GRUPA-ECO.PL

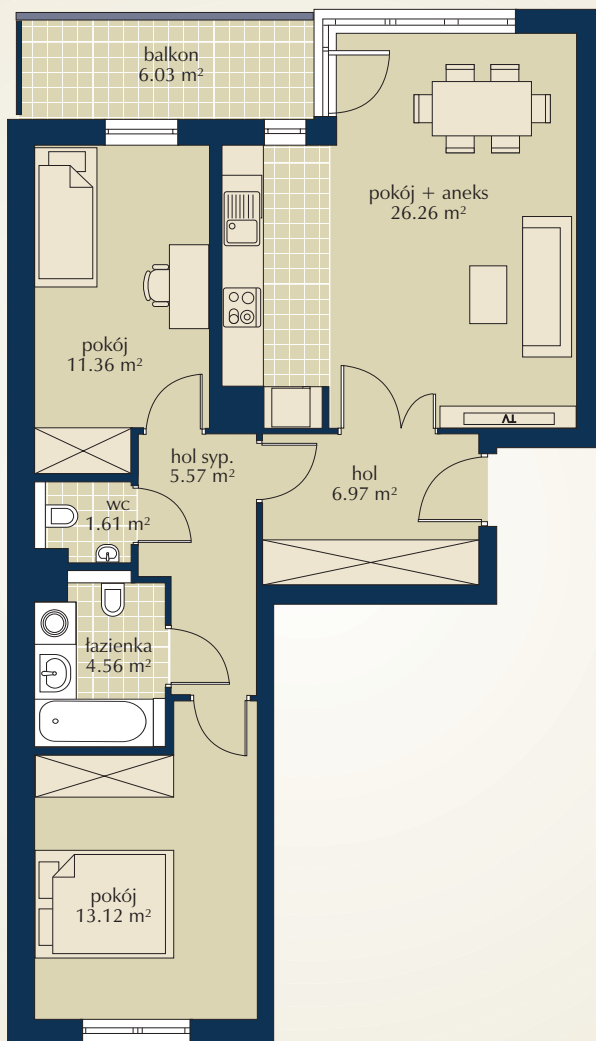


Skala: 1:100

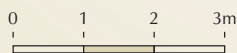

LOKALIZACJA MIESZKANIA

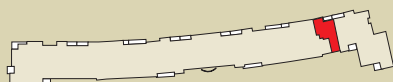

SCHEMAT MIASTECZKA I LOKALIZACJA BUDYNKU

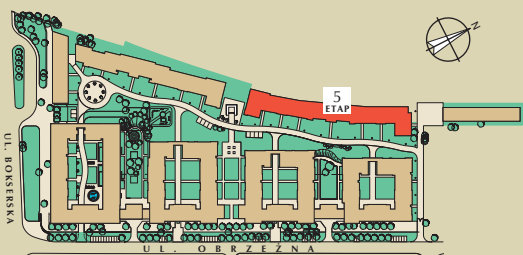

NR PIONU: 5P22 3-pokojowe

Pow. lokalu: 70.52 m²

MIESZKANIE	PIĘTRO	BALKON
5VII/158	1	6.03

UWAGI:

1. Powierzchnia lokalu liczona po wewnętrznym licu wykończonych ścian wydzielających lokal, włączając powierzchnię zajętą przez ścianki działowe. Powierzchnia lokalu nie jest sumą powierzchni poszczególnych pomieszczeń.
2. Numeracja lokali może ulec zmianie.