


# REZYDENCJA POD ORŁEM

## Warszawa, ul. Bukowińska 24a

Poziom 0

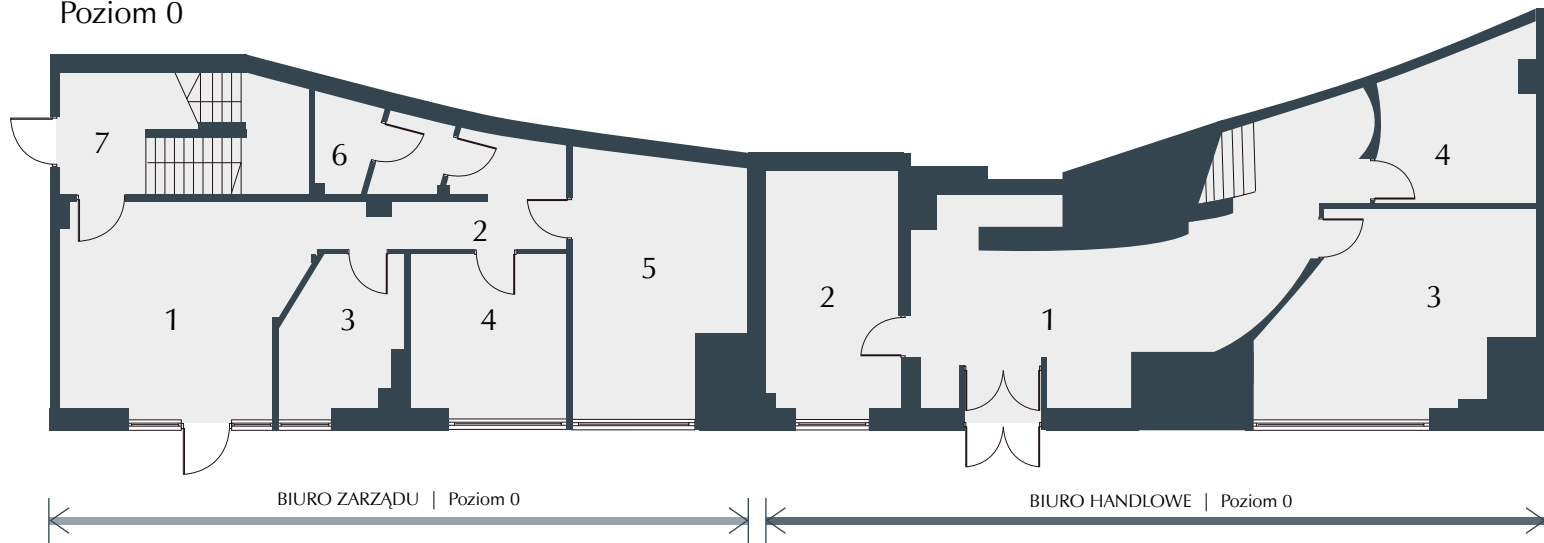


Pow. użytkowa: 79,45 m<sup>2</sup>

|   |               |                      |   |                 |                      |
|---|---------------|----------------------|---|-----------------|----------------------|
| 1 | recepcja      | 20,43 m <sup>2</sup> | 5 | pokój biurowy   | 16,63 m <sup>2</sup> |
| 2 | korytarz      | 7,81 m <sup>2</sup>  | 6 | WC              | 4,39 m <sup>2</sup>  |
| 3 | magazyn       | 7,04 m <sup>2</sup>  | 7 | klatka schodowa | 12,97 m <sup>2</sup> |
| 4 | pokój biurowy | 10,18 m <sup>2</sup> |   |                 |                      |

Pow. użytkowa: 77,97 m<sup>2</sup>

|   |               |                      |
|---|---------------|----------------------|
| 1 | hol+recepcja  | 35,12 m <sup>2</sup> |
| 2 | pokój biurowy | 14,03 m <sup>2</sup> |
| 3 | pokój biurowy | 18,97 m <sup>2</sup> |
| 4 | pokój biurowy | 9,85 m <sup>2</sup>  |

Poziom 1

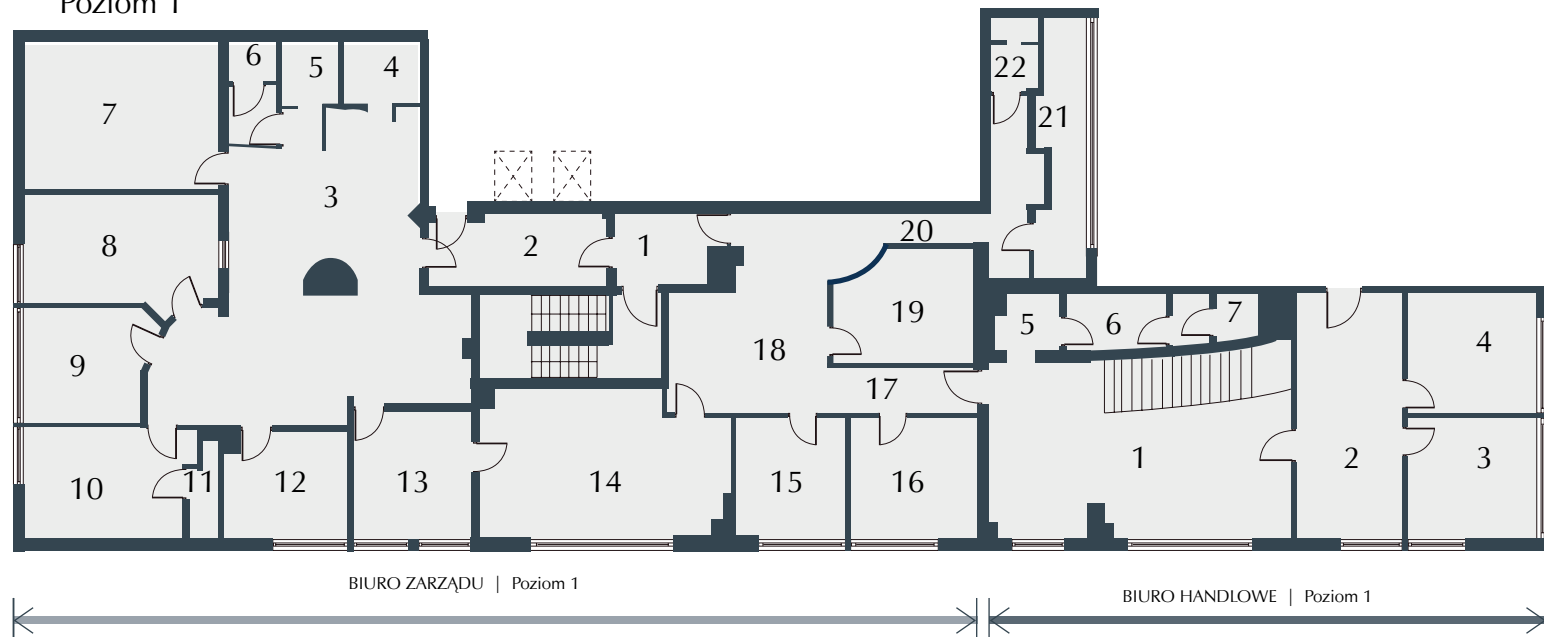

Pow. użytkowa: 295,29 m<sup>2</sup>

|    |                    |                      |    |                       |                      |
|----|--------------------|----------------------|----|-----------------------|----------------------|
| 1  | korytarz           | 5,86 m <sup>2</sup>  | 12 | pokój biurowy         | 10,69 m <sup>2</sup> |
| 2  | hol windowy        | 10,21 m <sup>2</sup> | 13 | pokój biurowy         | 12,94 m <sup>2</sup> |
| 3  | hol+recepcja       | 56,29 m <sup>2</sup> | 14 | pokój biurowy         | 28,81 m <sup>2</sup> |
| 4  | aneks kuchenny     | 3,67 m <sup>2</sup>  | 15 | pokój biurowy         | 11,91 m <sup>2</sup> |
| 5  | szatnia            | 2,69 m <sup>2</sup>  | 16 | pokój biurowy         | 12,76 m <sup>2</sup> |
| 6  | WC                 | 3,66 m <sup>2</sup>  | 17 | korytarz              | 9,10 m <sup>2</sup>  |
| 7  | sala konferencyjna | 23,07 m <sup>2</sup> | 18 | recepcja              | 24,22 m <sup>2</sup> |
| 8  | pokój biurowy      | 17,55 m <sup>2</sup> | 19 | sala konferencyjna    | 12,44 m <sup>2</sup> |
| 9  | pokój biurowy      | 11,58 m <sup>2</sup> | 20 | korytarz              | 10,05 m <sup>2</sup> |
| 10 | pokój biurowy      | 14,84 m <sup>2</sup> | 21 | serwerownia, archiwum | 11,66 m <sup>2</sup> |
| 11 | schowek            | 2,10 m <sup>2</sup>  | 22 | WC                    | 3,19 m <sup>2</sup>  |

Pow. użytkowa: 101,76 m<sup>2</sup>

|   |             |                      |
|---|-------------|----------------------|
| 1 | open space  | 43,27 m <sup>2</sup> |
| 2 | sekretariat | 20,52 m <sup>2</sup> |
| 3 | gabinet     | 13,40 m <sup>2</sup> |
| 4 | gabinet     | 13,54 m <sup>2</sup> |
| 5 | szatnia     | 3,11 m <sup>2</sup>  |
| 6 | kuchotka    | 4,82 m <sup>2</sup>  |
| 7 | WC          | 3,10 m <sup>2</sup>  |