




BIURO OBSŁUGI KLIENTA:

Ul. Cedrowa 27, Gdańsk
T: 58 728 49 49
M: 602 444 474
e-mail: biuro@wolnemiasto.pl
www.wolnemiasto.pl

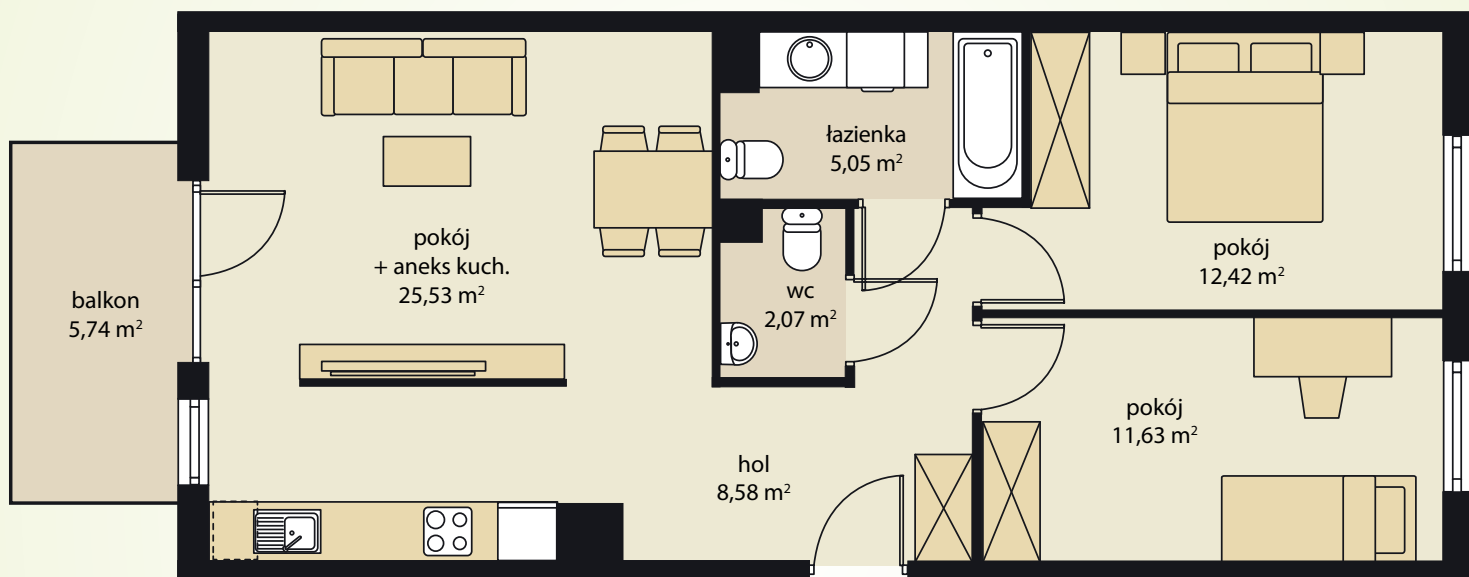

0 m 1 m 2 m 3 m 4 m



Rysunek poglądowy



BUDYNEK F

SCHEMAT OSIEDLA

Nr pionu: **24**

Liczba pokoi: **3**

Pow. użytkowa: **66,76 m²**

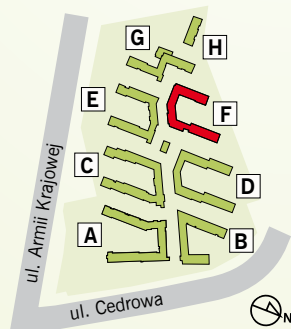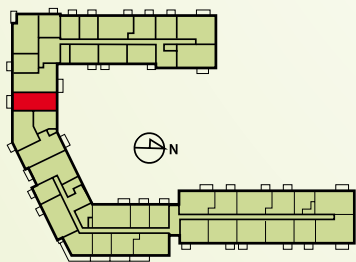

Nr lokalu	Piętro	Pow. użytkowa	Balkon
82	1	66,76 m ²	5,74 m ²
85	2	66,76 m ²	5,74 m ²
88	3	66,76 m ²	5,74 m ²

INWESTOR: "CEDROWA" Sp. z o. o.
ul. Bukowińska 24A, 02-703 Warszawa

ARCHITEKTURA: **ECO-CLASSIC ARCHITEKCI**
ul. Bukowińska 22 B, 02-703 Warszawa

Uwagi:

- Powierzchnia użytkowa lokalu została zmierzona zgodnie z normą PN-ISO 9836:1997 po wewnętrznym licu wykończonych ścian wydzielających lokal.
- Karta katalogowa przygotowana została na podstawie projektu budowlanego. Wymiary poszczególnych pomieszczeń mogą ulec zmianie na etapie projektu wykonawczego budynku.
- Powierzchnia lokalu nie jest sumą powierzchni poszczególnych pomieszczeń.
- Powierzchnia pomieszczeń jest powierzchnią orientacyjną.
- Numeracja lokali może ulec zmianie.