




BIURO SPRZEDAŻY: ul. Kościuszów 6, Warszawa T: 22 380 11 12 biuro@mojapolnocna.pl www.grupa-eco.pl

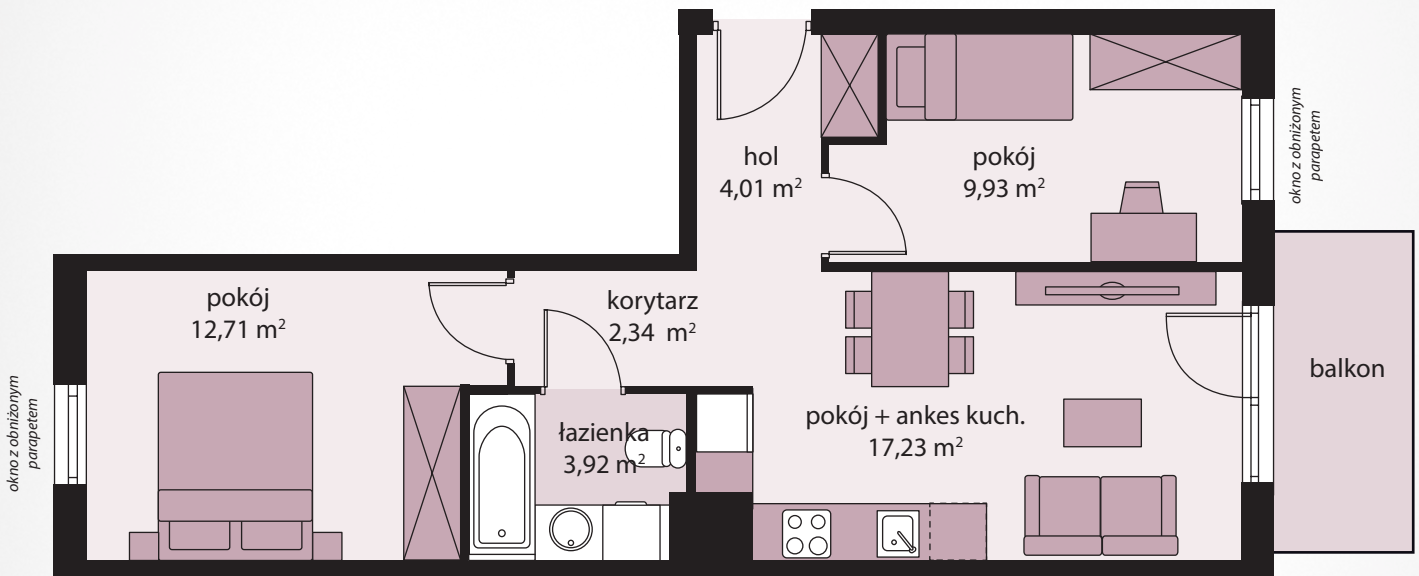


0 m 1 m 2 m 3 m 4 m




Rysunek poglądowy

SCHEMAT KONDYGNACJI

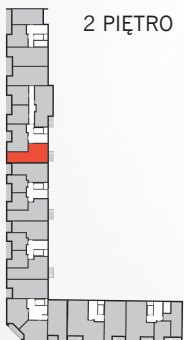

LOKALIZACJA

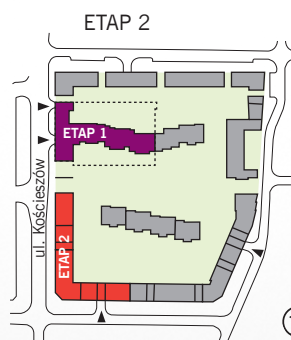

Nr pionu: **9**

Liczba pokoi: **3**

Pow. użytkowa: **51,38 m²**

Nr lokalu	Piętro	Pow. użytkowa	Balkon
21	2	51,38 m ²	4,72 m ²
27	3	51,38 m ²	4,75 m ²
33	4	51,38 m ²	4,73 m ²
39	5	51,38 m ²	4,73 m ²
45	6	51,38 m ²	4,73 m ²
51	7	51,38 m ²	4,73 m ²

INWESTOR: MOJA PÓŁNOCNA Sp. z o. o.
ul. Bukowińska 24A, 02-703 Warszawa

PROJEKTANT:
ECO-CLASSIC ARCHITEKCI Sp. z o. o.

Uwagi:

1. Powierzchnia użytkowa lokalu została policzona zgodnie z Polską Normą PN-ISO 9836:1997, po wewnętrznym licu wykończonych ścian wydzielających lokal, z włączeniem do powierzchni użytkowej powierzchni zajętej przez ścianki działowe (możliwe do demontażu).
2. Karta katalogowa przygotowana została na podstawie projektu budowlanego. Wymiary poszczególnych pomieszczeń mogą ulec zmianie na etapie projektu wykonawczego budynku.
3. Powierzchnia lokalu nie jest sumą powierzchni poszczególnych pomieszczeń.
4. Powierzchnia pomieszczeń jest powierzchnią orientacyjną.
5. Numeracja lokali może ulec zmianie.
6. Wyjaśnienie symboli znajduje się w specyfikacji technicznej lokalu mieszkalnego.