

Wolne Miasto
MIESZKANIE Z WYOBRAŹNIĄ





Biura handlowe:
Gdańsk, ul. Cedrowa 27
(na terenie inwestycji)
tel. 58 728 49 49
602 444 474
biuro@wolnemiasto.pl
www.wolnemiasto.pl

Warszawa,
ul. Bukowińska 24A
tel. 22 380 11 11
eco-classic@grupa-eco.pl



ECO
CLASSIC

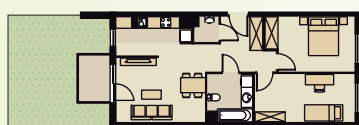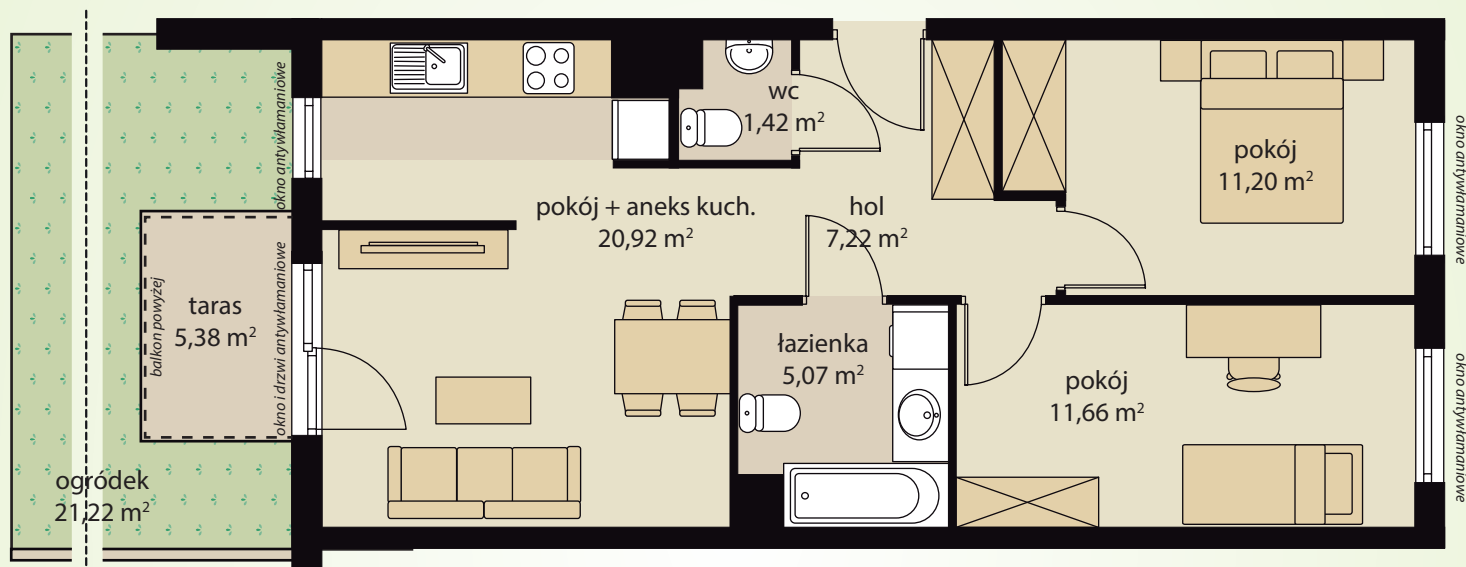

0 m 1 m 2 m 3 m 4 m





BUDYNEK C

SCHEMAT OSIEDLA

Nr pionu: **26**

Liczba pokoi: **3**

Pow. użytkowa: **59,40 m²**

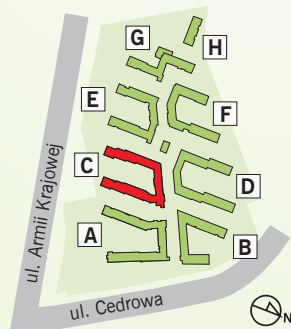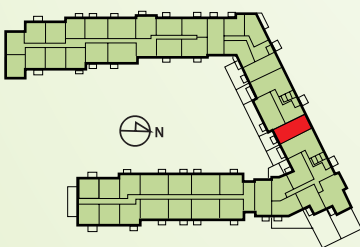

Nr lokalu	Piętro	Pow. użytkowa	Taras	Ogródek
100	0	59,40 m ²	5,38 m ²	21,22 m ²

INWESTOR: "CEDROWA" Sp. z o. o.
ul. Bukowińska 24A, 02-703 Warszawa

ARCHITEKTURA: **ECO-CLASSIC ARCHITEKCI**
ul. Bukowińska 22 B, 02-703 Warszawa

Uwagi:

1. Powierzchnia użytkowa lokalu mierzona zgodnie z normą PN-ISO 9836:1997 po wewnętrznych licu wykończonych ścian wydzielających lokal.
2. Numeracja lokali może ulec zmianie.