


ORIENTACJA

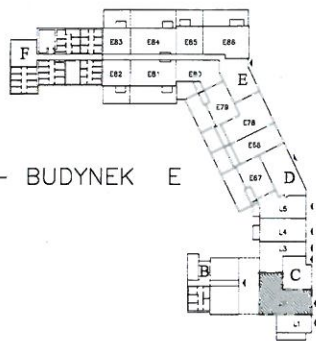

ETAP VI – BUDYNEK E



ul. CEDROWA 37

"WOLNE MIASTO" ZESPÓŁ BUDYNKÓW MIESZKALNYCH Z USŁUGAMI

GDAŃSK, UL. CEDROWA 37

TEMAT OPRACOWANIA

INWENTARYZACJA W ŚWIELE TYNKÓW

NAZWA PIĘTRA

KONDYGNACJA 1

NR BUDOW. LOKALU UŻYTKOWEGO

ELU2

NR ADMINISTRACYJNY LOK. UŻYTK.

U2

DATA

06.2023


SKALA

1:100

POWIERZCHNIA UŻYTKOWA LOKALU

92,57 m²

NR KONDYGNACJI	NR BUD.	NR ADM.	POW. UŻYTK. LOKALU [m ²]	NAZWY POMIESZCZEŃ / POWIERZCHNI	POWIERZCHNIE UŻYTK. POMIESZCZEŃ [m ²]	POWIERZCHNIA UŻYTK. POMIESZCZEŃ POMOCNICZYCH [m ²]
1	ELU2	U2	92,57	POMIESZCZENIE UŻYTKOWE	92,57	

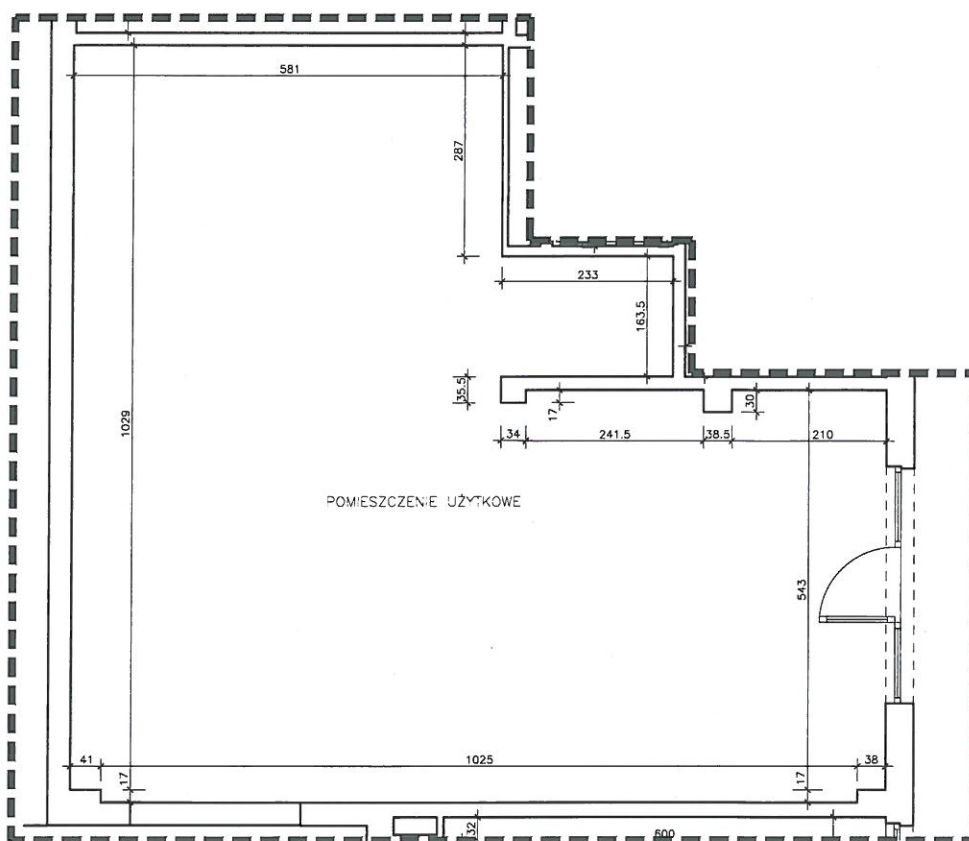

mgr inż. arch. Magdalena Maderska
Uprawnienia budowlane
w specjalności architektonicznej
do projektowania bez ograniczeń
NR PO/KK/246/2008



mgr inż. arch. Magdalena Aleksandra Maderska
uprawnienia budowlane w specjalności architektonicznej
do projektowania bez ograniczeń
PO/KK/246/2008

[Signature]